
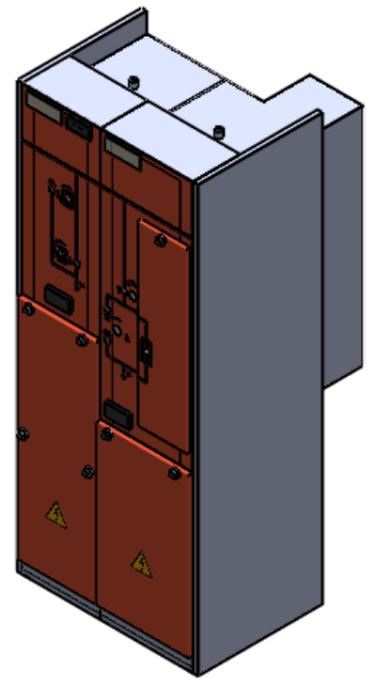
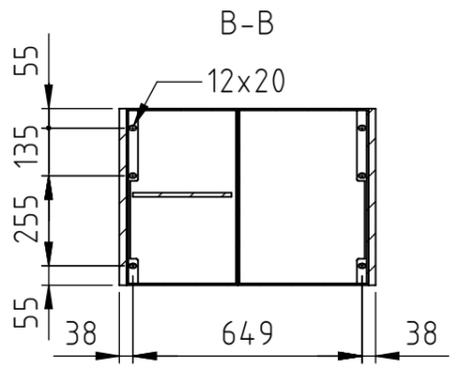
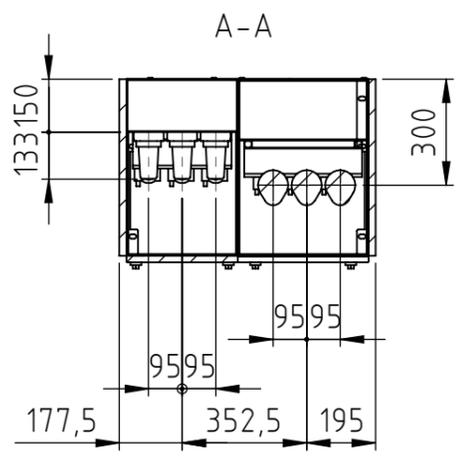
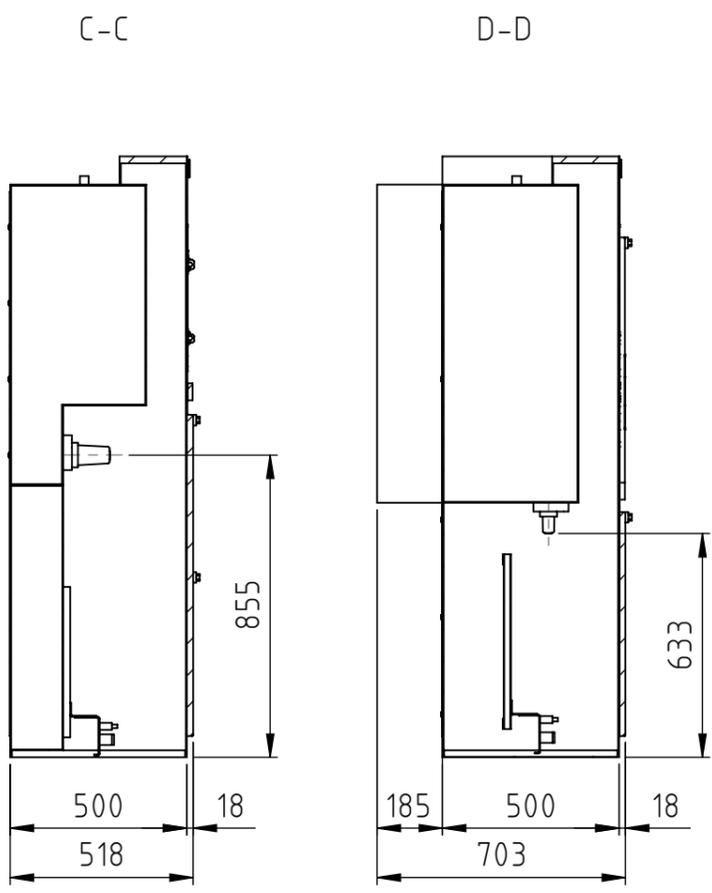


Vertraulich Nachahmung verboten
Schutzvermerk nach ISO 16016
Technische Änderung vorbehalten

Allgemeintoleranzen nach DIN ISO 2768 -mK-E

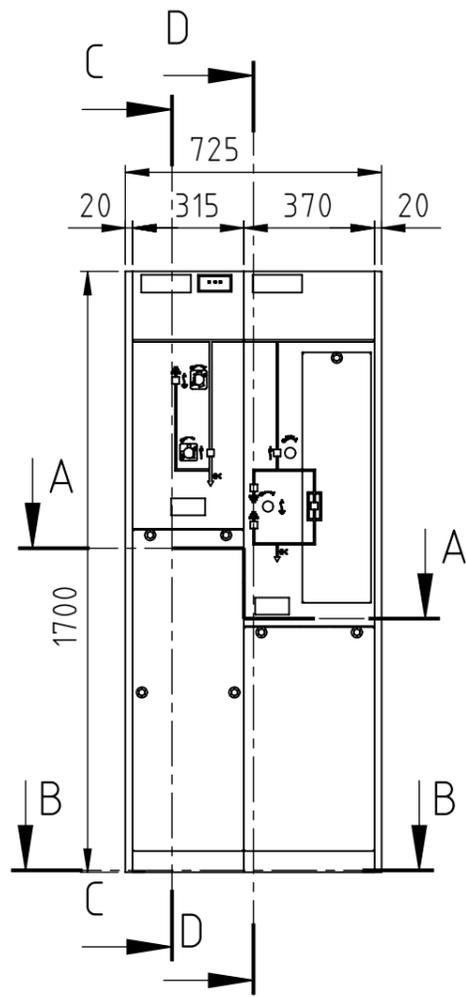


Felder 1-2 erhalten Außenkonus nach DIN EN 50181

Feld 1 erhält Antriebsverschließung mittels EVU-Vorhängeschloss

○ Kurzschlussanzeiger
Fabr: Kries Typ: IKI 20 B-1
+Geber

Die Anlage ist mit einem Anti-Berst-System (ABS) im Aktivteil ausgestattet.

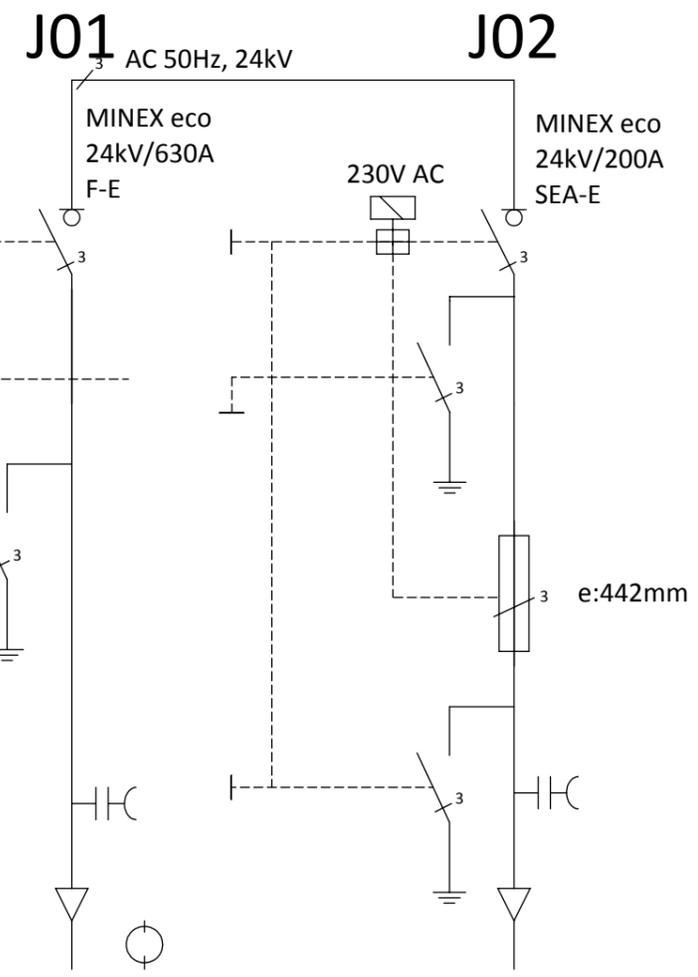

Projekt: 305000000

DRIESCHER • WEGBERG			Bezeichnung: SF6-Schaltanlage MINEX eco 24kV/630A K-T-1700		
Erstellt:	Name: M. Maaßen	Datum: 19.10.2017	Artikelnummer: 0174441		
Geändert:			Gewicht:		Revision: 001
Freigegeben:	T. Mausberg	19.10.2017			
Änderung Nr.:	---				
Status:	FREIGEgeben		Ersatz für:	Maßstab: 1:20	Format: A3
			Blatt: 1/1		